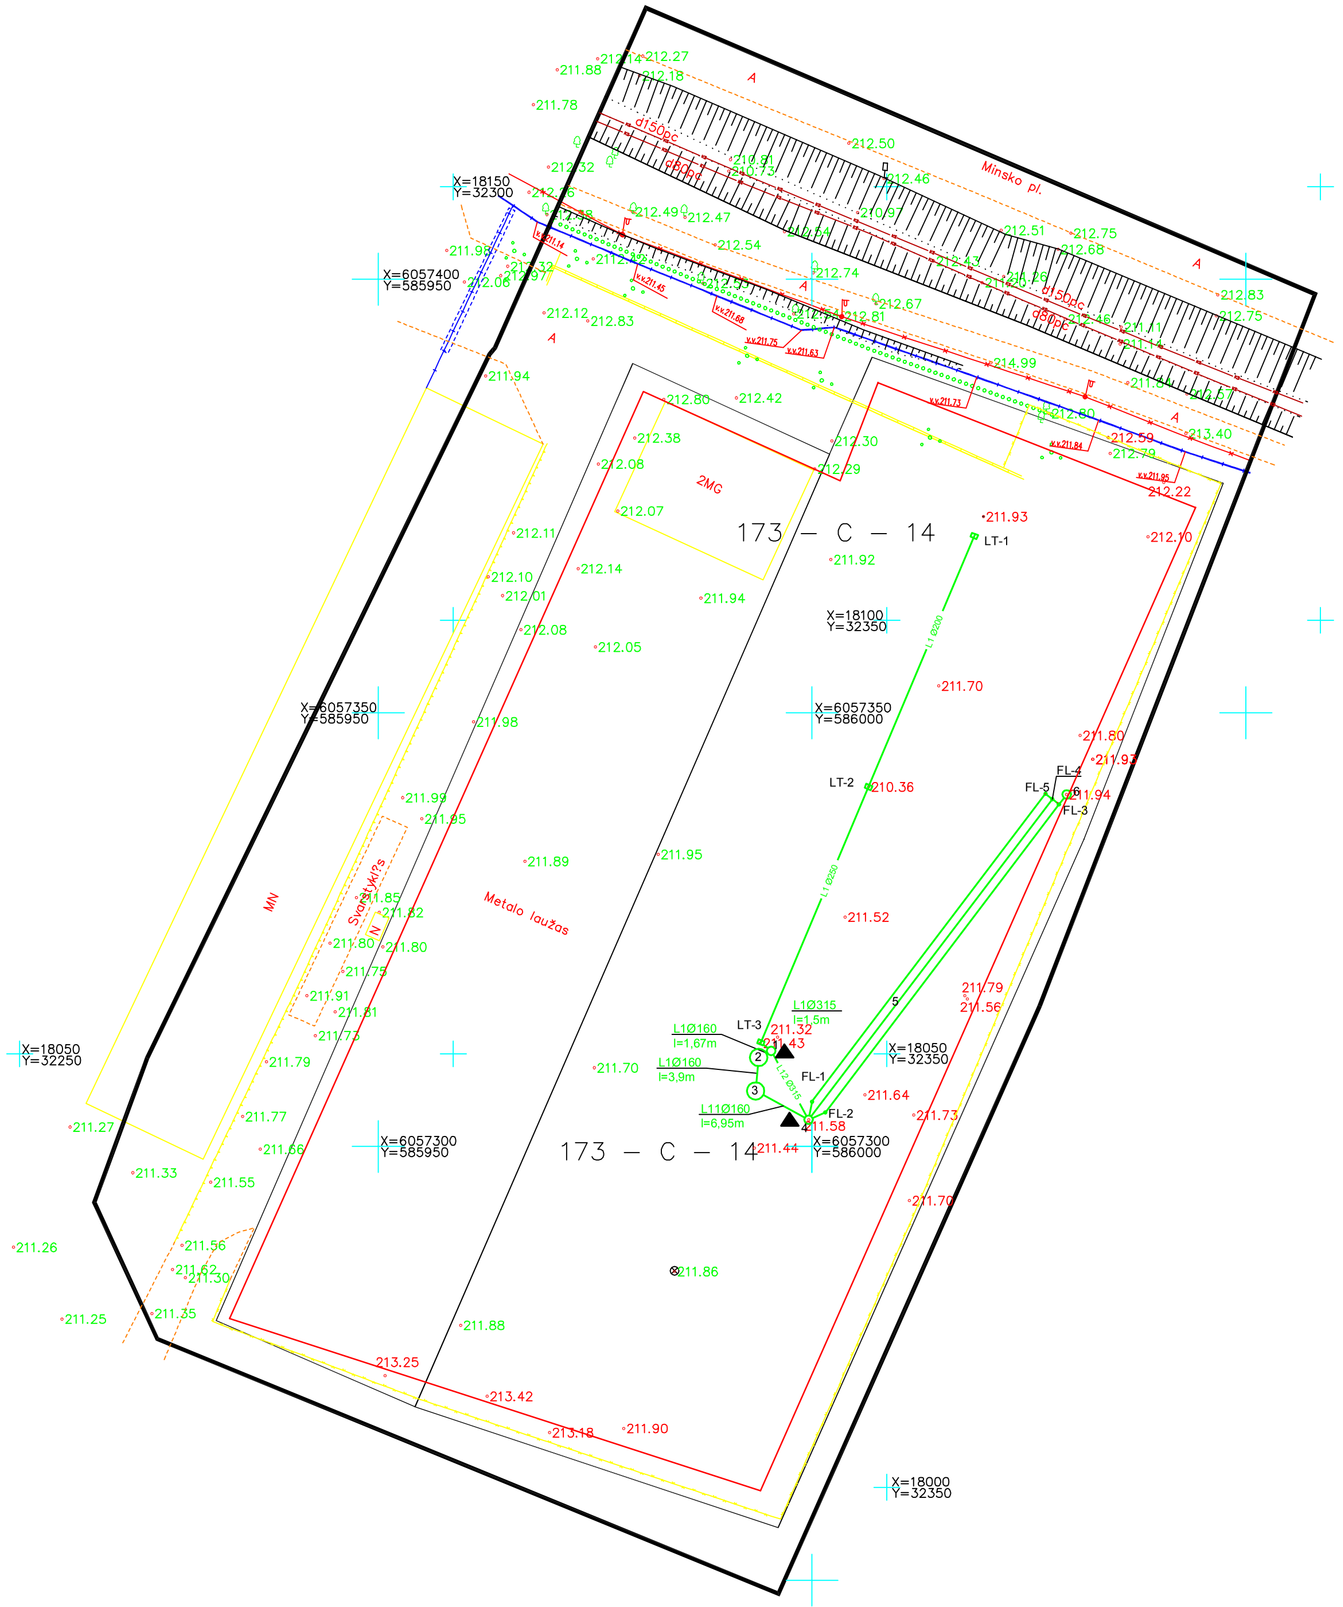


Eksplikacija	
1	Paskirstymo šulinys (projektuojamas)
2	Gravitacinis naftos produktų ir dumblo atskirtuvas V=6,0m³ Ø2000 (projektuojama)
3	Vandens filtravimo kamera Ø2000 (projektuojama)
4	Paskirstymo šulinys (projektuojamas)
5	Filtravimo laukas (projektuojamas)
6	Kaupimo talpa (projektuojama)
LT-1, LT-3	Paviršinių nuotekų surinkimo trapas (projektuojamas)
FL-1,...,FL-5	Filtravimo lauko kontrolinis šulinys (projektuojamas)
Žymėjimai	
-L1-	Projektuojama savitakinė paviršinių nevalytų nuotekų linija
-L11-	Projektuojama savitakinė paviršinių valytų nuotekų linija
-L12-	Projektuojama savitakinė aptekėjimo linija
	Paviršius nuo kurio bus surenkamos paviršinės nuotekos (0,78 ha)
▲	Mėginių ėmimo vieta
Pastabos:	
Koordinačių sistema LKS 1994, aukščių sistema - Baltijos.	

Charakteringų vamzdynų taškų koordinatės		
Taškas	X	Y
LT-1	6057370,40	586018,70
LT-2	6057341,47	586006,41
LT-3	6057312,01	585994,09
1	6057311,03	585995,28
2	6057310,27	585993,85
3	6057306,40	585993,85
4	6057303,09	585999,60
6	6057340,60	586029,36
FL-1	6057305,17	585999,99
FL-2	6057303,94	586001,53
FL-3	6057339,45	586028,47
FL-4	6057340,06	586027,70
FL-5	6057340,67	586026,92

Koordinačių sistema:LKS-94. Aukščių sistema:Baltijos

UŽDAROJI AKCINĖ BENDROVĖ
''GEOKSIS''

Vykdytojas	Parašas	Data	Objektas :
Vadovas: V.Kazlauskas		2011 09 20	Inžinerinis topografinis planas M 1:500
Techninkas: G.Saržickas		2011 09 20	Vilniaus r. Juodšilių sen. Val00nai
Užsakovas	Obj.nr.	Lap.	
	1110920	1/1	

Atestato Nr. 5274

UAB "Ekologiniai projektai"
Draugystės g. 19-350A, LT-51230,Kaunas,
Tel/faks + 370 37 373807

	Pareigos	V. Pavardė	Parašas	Data
21269	PDV	K. Kabakas		2012.05.
	Projekt.	T. Prušinskas		2012.05.

Etapas: TP

Užsakovas: UAB "Mivona"

Komplekso pavadinimas: Lauko aikštelės paviršinių nuot ekų valymo įrenginių Draugystės g. 7, Valčiūnų km., Juodšilių sen., Vilniaus r., statybos projektas

Projekto dalis: Lietaus nuotekų dalis


Brėžinio pavadinimas: Genplanas M1:500

Laida: 0

Brėžinio indeksas : EPPS-16/12-TP-LN-01

Lapas: 1

Lapų: 1

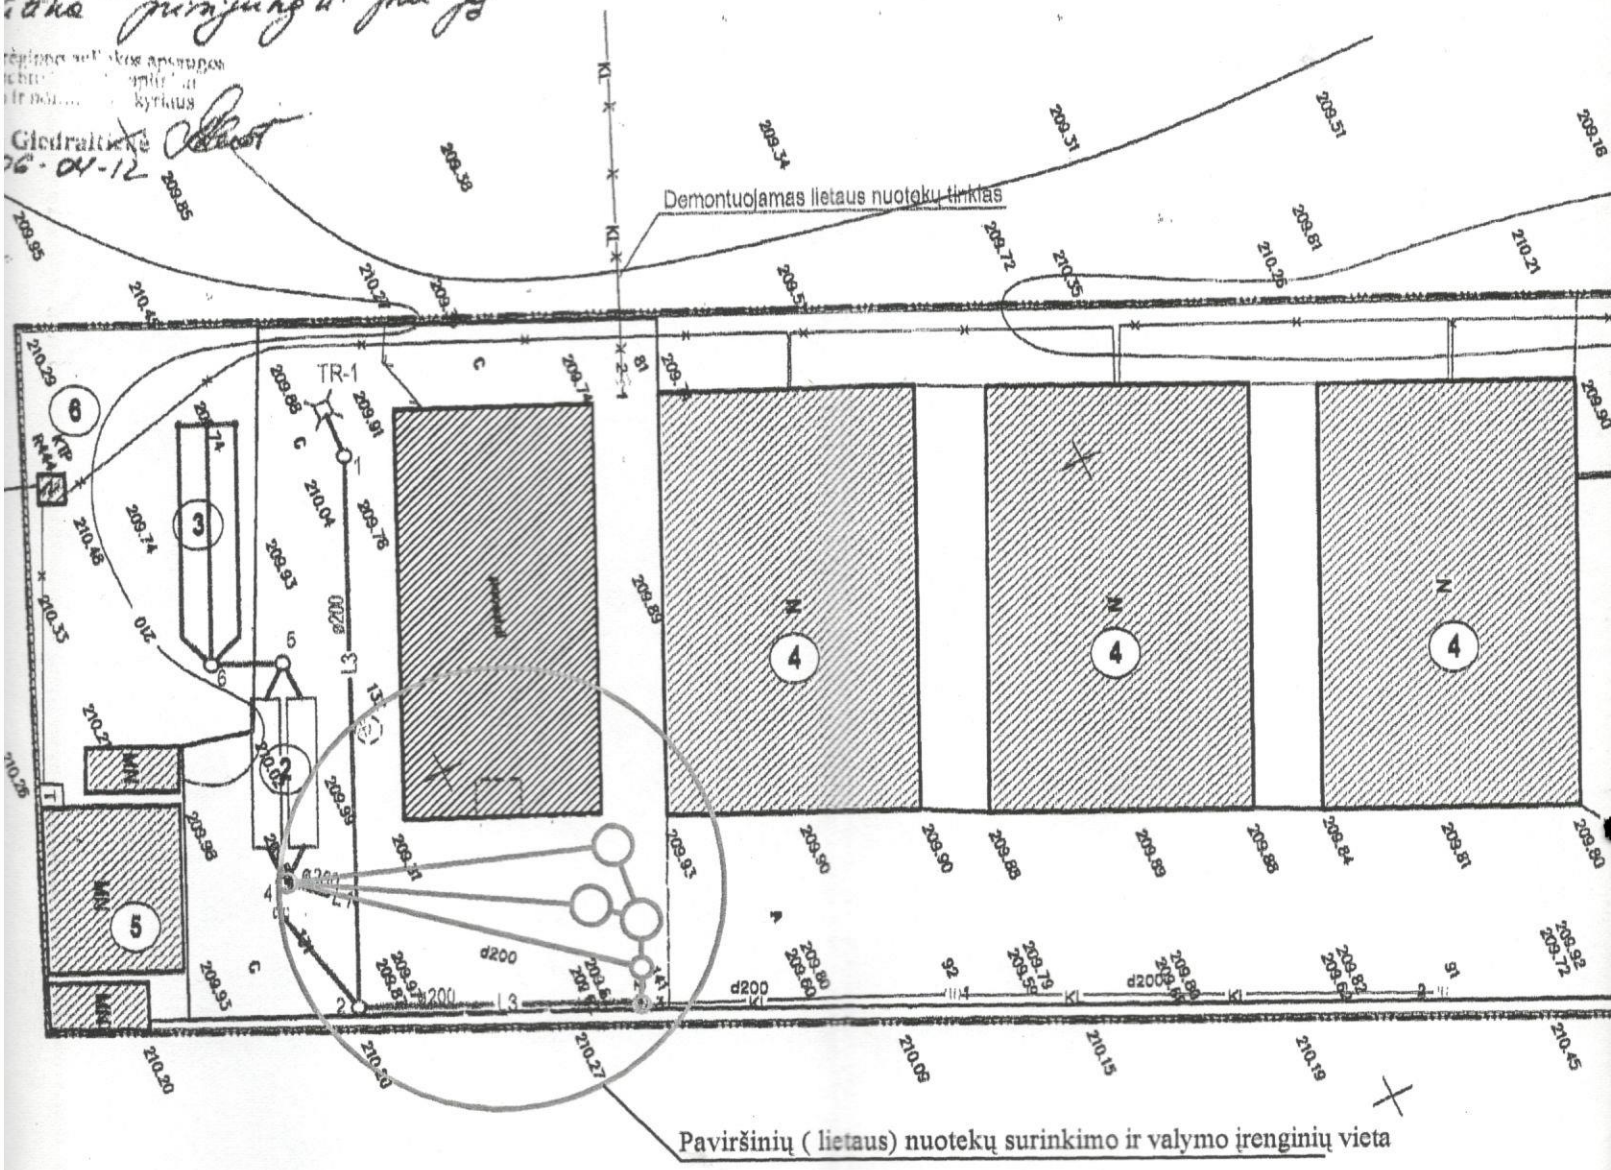


Paviršinių (lietaus) nuotekų surinkimo ir valymo įrenginių vieta

STATINIŲ IR ĮRENGINIŲ EKSPLIKACIJA

Nr. pagal planą	Pavadinimas	Pastabos
1	PROJEKTUOJAMA NAFTOS GAUDYKLĖ 1a) persipylimo - paskirstymo šulinys 1b) gravitacinis naftos produktų ir dumblo atskirtuvas 1c) vandens filtravimo kamera su naftos produktus absorbuojančiu filtru 1d) kontrolinis mėginių ėmimo šulinys	20 l/s našumo
2	PR. IŠVALYTO VANDENS SURINKIMO REZERVUARAI	2x50 m3 talpos

Nr. pagal planą	Pavadinimas
3	PROJEKT. VANDENS IŠSILIEJIMO VAN
4	ESAMI METALO LAUŽO SANDĖLIAI
5	ESAMI PAGALBINIAI PASTATAI
6	ESAMA TRANSFORMATORINĖ PASTO
7	ESAMAS KONTROLINIS ĮVAŽIAVIMO F

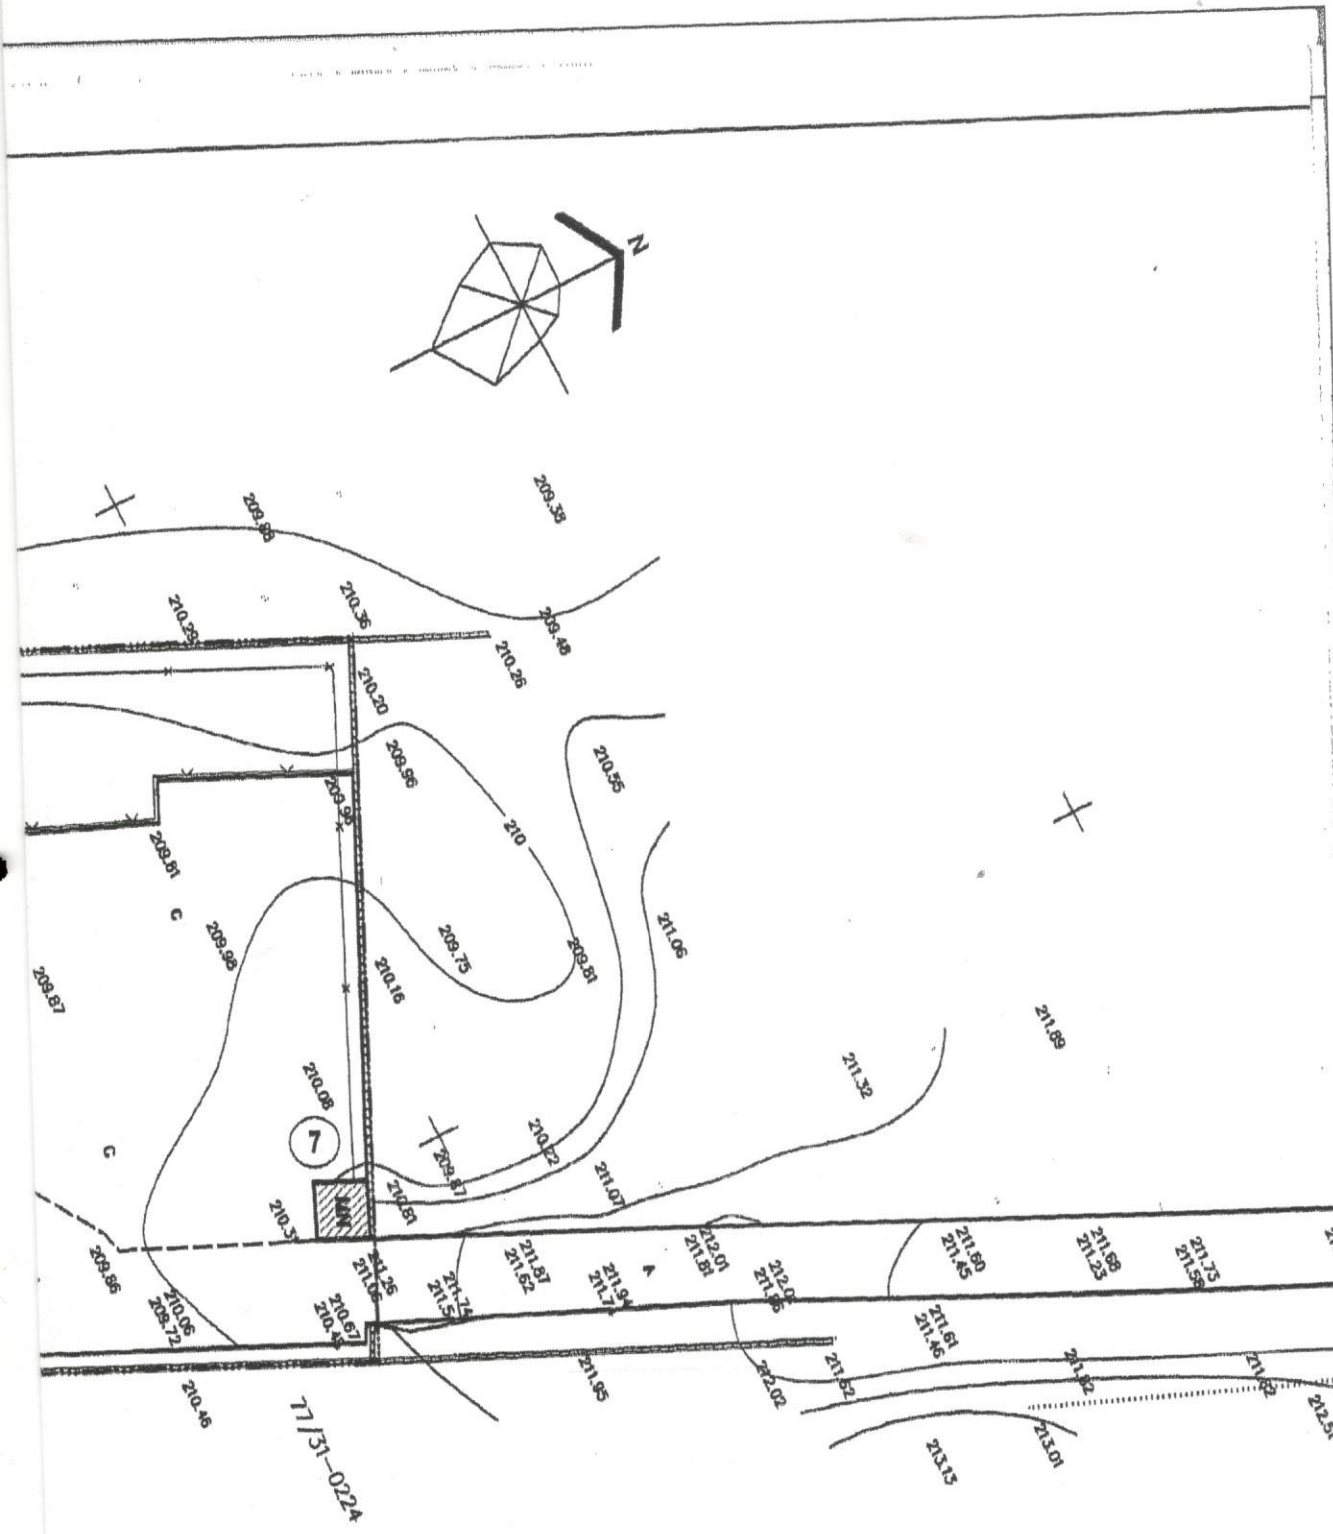

	Pastabos
DYNAI	
STAS	

SUTARTINIAI ŽENKI

- ESAMO (NUOM
- MAGISTRALINI
- ESAMI ANTŽEN
- PROJEKTUOJA

x= 6057250
y= 585950

UAB "EKOMETRIJA"
Geologų g. 11, LT-02190 Vilnius, tel. 8 5 213 67 30, faks. 8 5 230 85 53,
el. p. info@ekometrija.lt

TYRIMŲ PROTOKOLAS Nr. 6080

Užsakovas, adresas: UAB „Terra recycling", Draugystės g. 4a, Valčiūnai

Objektas, adresas: **UAB „Terra recycling", Kuprijoniškių k., Vilniaus raj.**

Mėginio rūšis: lietaus nuotekos

Mėginiai paimti: 2016-09-30 Tyrimas pradėtas: 2016-09-30 baigtas: 2016-10-12

Analitė, matavimo vnt.	Mėginio paėmimo vieta, laikas **po naftos gaudytuvo** 12.00 val.	Tyrimo metodo ND*
Temperatūra, ^{O}C	14,8	*SVP 5.4-01 V*
pH	7,2	*LST EN ISO 10523:2012*
Permanganato indeksas, mg/l	9,6	*LST EN ISO 8467:2002*
BDS_7, mg/l	5,32	*LST EN 1899-1,2:2000*
Skendinčios medžiagos, mg/l	7,5	*LST EN 872:2005*
Naftos produktai, mg/l	<0,63	*SVP 5.4-21 V*

*ND – normatyvinis dokumentas, SVP – Standartinė veiklos procedūra
< - mažiau tyrimo metodo nustatymo ribos; a< - mažiau tyrimo metodo aptikimo ribos.

Papildomi duomenys, pastabos: mėginį atvežė Užsakovas

Tyrimą (us) atliko: chemikė Angelija Garalytė
(pareigos, vardas, pavardė, parašas)

chemikė Rita Grigorjevienė
(pareigos, vardas, pavardė, parašas)

Laboratorijos vedėja: Vida Mazaliauskienė Bendras puslapių skaičius: 1
(vardas, pavardė, parašas)

Tyrimų rezultatai susiję tik su šiais tiriamais objektais.
Be raštiško direktoriaus sutikimo tyrimų protokolą dalimis dauginti draudžiama.

UAB "EKOMETRIJA"
Geologų g. 11, LT-02190 Vilnius, tel. 8 5 213 67 30, faks. 8 5 230 85 53,
el. p. info@ekometrija.lt

TYRIMŲ PROTOKOLAS Nr. 8316

Užsakovas, adresas: UAB „Terra recycling", Draugystės g. 4a, Valčiūnai

Objektas, adresas: **UAB „Terra recycling", Kuprijoniškių k., Vilniaus raj.**

Mėginio rūšis: lietaus nuotekos

Mėginiai paimti: 2016-12-12 Tyrimas pradėtas: 2016-12-13 baigtas: 2016-12-22

Analitė, matavimo vnt.	Mėginio paėmimo vieta, laikas **po naftos gaudytuvo** 8.30 val.	Tyrimo metodo ND*
Temperatūra, ^{O}C	5,5	*SVP 5.4-01 V*
pH	7,3	*LST EN ISO 10523:2012*
Permanganato indeksas, mg/l	11	*LST EN ISO 8467:2002*
BDS_7, mg/l	8,64	*LST EN 1899-1:2000*
Skendinčios medžiagos, mg/l	11	*LST EN 872:2005*
Naftos produktai, mg/l	<0,60	*SVP 5.4-21 V*

*ND – normatyvinis dokumentas, SVP – Standartinė veiklos procedūra
< - mažiau tyrimo metodo nustatymo ribos; a< - mažiau tyrimo metodo aptikimo ribos.

Papildomi duomenys, pastabos: mėginį atvežė Užsakovas

Tyrimą (us) atliko: chemikė Angelija Garalytė
(pareigos, vardas, pavardė, parašas)

chemikė Rita Grigorjevienė
(pareigos, vardas, pavardė, parašas)

Laboratorijos vedėja: Vida Mazaliauskienė Bendras puslapių skaičius: 1
(vardas, pavardė, parašas)

Tyrimų rezultatai susiję tik su šiais tiriamais objektais.
Be raštiško direktoriaus sutikimo tyrimų protokolą dalimis dauginti draudžiama.

UAB „EKOMETRIJA“
Geologų g. 11, Vilnius, tel. 8 5 213 67 30, faks. 8 5 230 85 53,
el. p. info@ekometrija.lt

2017.03.28

TYRIMŲ PROTOKOLAS Nr. 1457

Užsakovas, adresas: UAB „Terra recycling“, Draugystės g. 4a, Valčiūnai
Objektas, adresas: **UAB „Terra recycling“, Kuprioniškių k., Vilniaus raj.**
Mėginio paėmimo vieta: **po naftos gaudytuvo**
Mėginys paimtas: 2017.03.20, 9.50 val. pristatytas: 2017.03.20
Mėginio rūšis: paviršinės (lietaus) nuotekos
Tyrimas pradėtas: 2017.03.20 baigtas: 2017.03.28

Analitė	Matavimo vnt.	Tyrimo rezultatai	Tyrimo metodo ND*
Temperatūra	°C	4,8	*SVP 5.4-01 V*
pH	-	7,4	*LST EN ISO 10523:2012*
Permanganato indeksas	mg/l	12	*LST EN ISO 8467:2002*
Biocheminis deguonies suvartojimas (BDS_7)	mg/l	9,16	*LST EN 1899-1:2000*
Skendinčios medžiagos	mg/l	14	*LST EN 872:2005*
Naftos produktai	mg/l	<0,60	*SVP 5.4-21 V*

*ND - normatyvinis dokumentas, SVP - standartinė veiklos procedūra
< - mažiau tyrimo metodo nustatymo ribos
Mėginio saugojimas šaldytuve +3 ± 2 °C

Papildomi duomenys, pastabos: mėginį atvežė Užsakovas

Mėginį paėmė: Rišard Orlovskij (pareigos, vardas, pavardė) pristatė: Rišard Orlovskij

Tyrimą(us) atliko: chemikė Rita Grigorjevienė, chemikė Angelija Garalytė (pareigos, vardas, pavardė/pavadinimas)

Tvirtinu: UAB „EKOMETRIJA“ Laboratorijos vedėja Vida Mazaliauskienė (pareigos, vardas, pavardė, parašas)

Tyrimų rezultatai susiję tik su šiais tiriamais objektais.
Be raštiško direktoriaus sutikimo tyrimų protokolą dalimis dauginti draudžiama.

EKOMETRIJA
UAB „EKOMETRIJA“
Geologų g. 11, Vilnius, tel. 8 5 213 67 30, faks. 8 5 230 85 53,
el. p. info@ekometrija.lt

2017.09.12

TYRIMŲ PROTOKOLAS Nr. 5659

Užsakovas, adresas: UAB „Terra recycling“, Draugystės g. 4a, Valčiūnai
Objektas, adresas: **UAB „Terra recycling“, Kuprioniškių k., Vilniaus raj.**
Mėginio paėmimo vieta: **po naftos gaudytuvo**
Mėginys paimtas: 2017.09.05, 10.10 val. pristatytas: 2017.09.05
Mėginio rūšis: paviršinės (lietaus) nuotekos
Tyrimas pradėtas: 2017.09.05 baigtas: 2017.09.12

Analitė	Matavimo vnt.	Tyrimo rezultatai	Tyrimo metodo ND*
Temperatūra	°C	16,3	*SVP 5.4-01 V*
pH	-	7,2	*LST EN ISO 10523:2012*
Permanganato indeksas	mg/l	11	*LST EN ISO 8467:2002*
Biocheminis deguonies suvartojimas (BDS_7)	mg/l	5,50	*LST EN 1899-1:2000*
Skendinčios medžiagos	mg/l	8,4	*LST EN 872:2005*
Naftos produktai	mg/l	<0,60	*SVP 5.4-21 V*

*ND - normatyvinis dokumentas, SVP - standartinė veiklos procedūra
< - mažiau tyrimo metodo nustatymo ribos
Mėginio saugojimas šaldytuve +3 ± 2 °C

Papildomi duomenys, pastabos: nėra

Mėginį paėmė: Tomas Paulauskas (pareigos, vardas, pavardė) pristatė: Tomas Paulauskas (pareigos, vardas, pavardė)

Tyrimą(us) atliko: vyresnioji specialistė Zita Paliukaitė, chemikė Angelija Garalytė (pareigos, vardas, pavardė/pavadinimas)

Tvirtinu: *UAB „EKOMETRIJA“ Laboratorijos vedėja Vida Mazaliauskienė* (pareigos, vardas, pavardė, parašas)

Tyrimų rezultatai susiję tik su šiais tiriamais objektais.
Be raštiško direktoriaus sutikimo tyrimų protokolą dalimis dauginti draudžiama.

UAB „EKOMETRIJA“
Geologų g. 11, Vilnius, tel. 8 5 213 67 30, faks. 8 5 230 85 53,
el. p. info@ekometrija.lt

2017.07.07

TYRIMŲ PROTOKOLAS Nr. 4290

Užsakovas, adresas: UAB „Terra recycling“, Draugystės g. 4a, Valčiūnai
Objektas, adresas: **UAB „Terra recycling“, Kuprioniškių k., Vilniaus raj.**
Mėginio paėmimo vieta: **po naftos gaudytuvo**
Mėginys paimtas: 2017.06.30, 9.00 val. pristatytas: 2017.06.30
Mėginio rūšis: paviršinės (lietaus) nuotekos
Tyrimas pradėtas: 2017.06.30 baigtas: 2017.07.07

Analitė	Matavimo vnt.	Tyrimo rezultatai	Tyrimo metodo ND*
Temperatūra	°C	16,0	*SVP 5.4-01 V*
pH	-	7,5	*LST EN ISO 10523:2012*
Permanganato indeksas	mg/l	11	*LST EN ISO 8467:2002*
Biocheminis deguonies suvartojimas (BDS_7)	mg/l	6,44	*LST EN 1899-1:2000*
Skendinčios medžiagos	mg/l	10	*LST EN 872:2005*
Naftos produktai	mg/l	<0,60	*SVP 5.4-21 V*

*ND - normatyvinis dokumentas, SVP - standartinė veiklos procedūra
< - mažiau tyrimo metodo nustatymo ribos
Mėginio saugojimas šaldytuve +3 ± 2 °C

Papildomi duomenys, pastabos: mėginį atvežė Užsakovas

Mėginį paėmė: Rišard Orlovskij (pareigos, vardas, pavardė) pristatė: Rišard Orlovskij (pareigos, vardas, pavardė)

Tyrimą(us) atliko: chemikė Rita Grigorjevienė, vyresnioji specialistė Zita Paliukaitė (pareigos, vardas, pavardė/pavadinimas)

Tvirtinu: *UAB „EKOMETRIJA“ Laboratorijos vedėja Vida Mazaliauskienė* (pareigos, vardas, pavardė, parašas)

Tyrimų rezultatai susiję tik su šiais tiriamais objektais.
Be raštiško direktoriaus sutikimo tyrimų protokolą dalimis dauginti draudžiama.